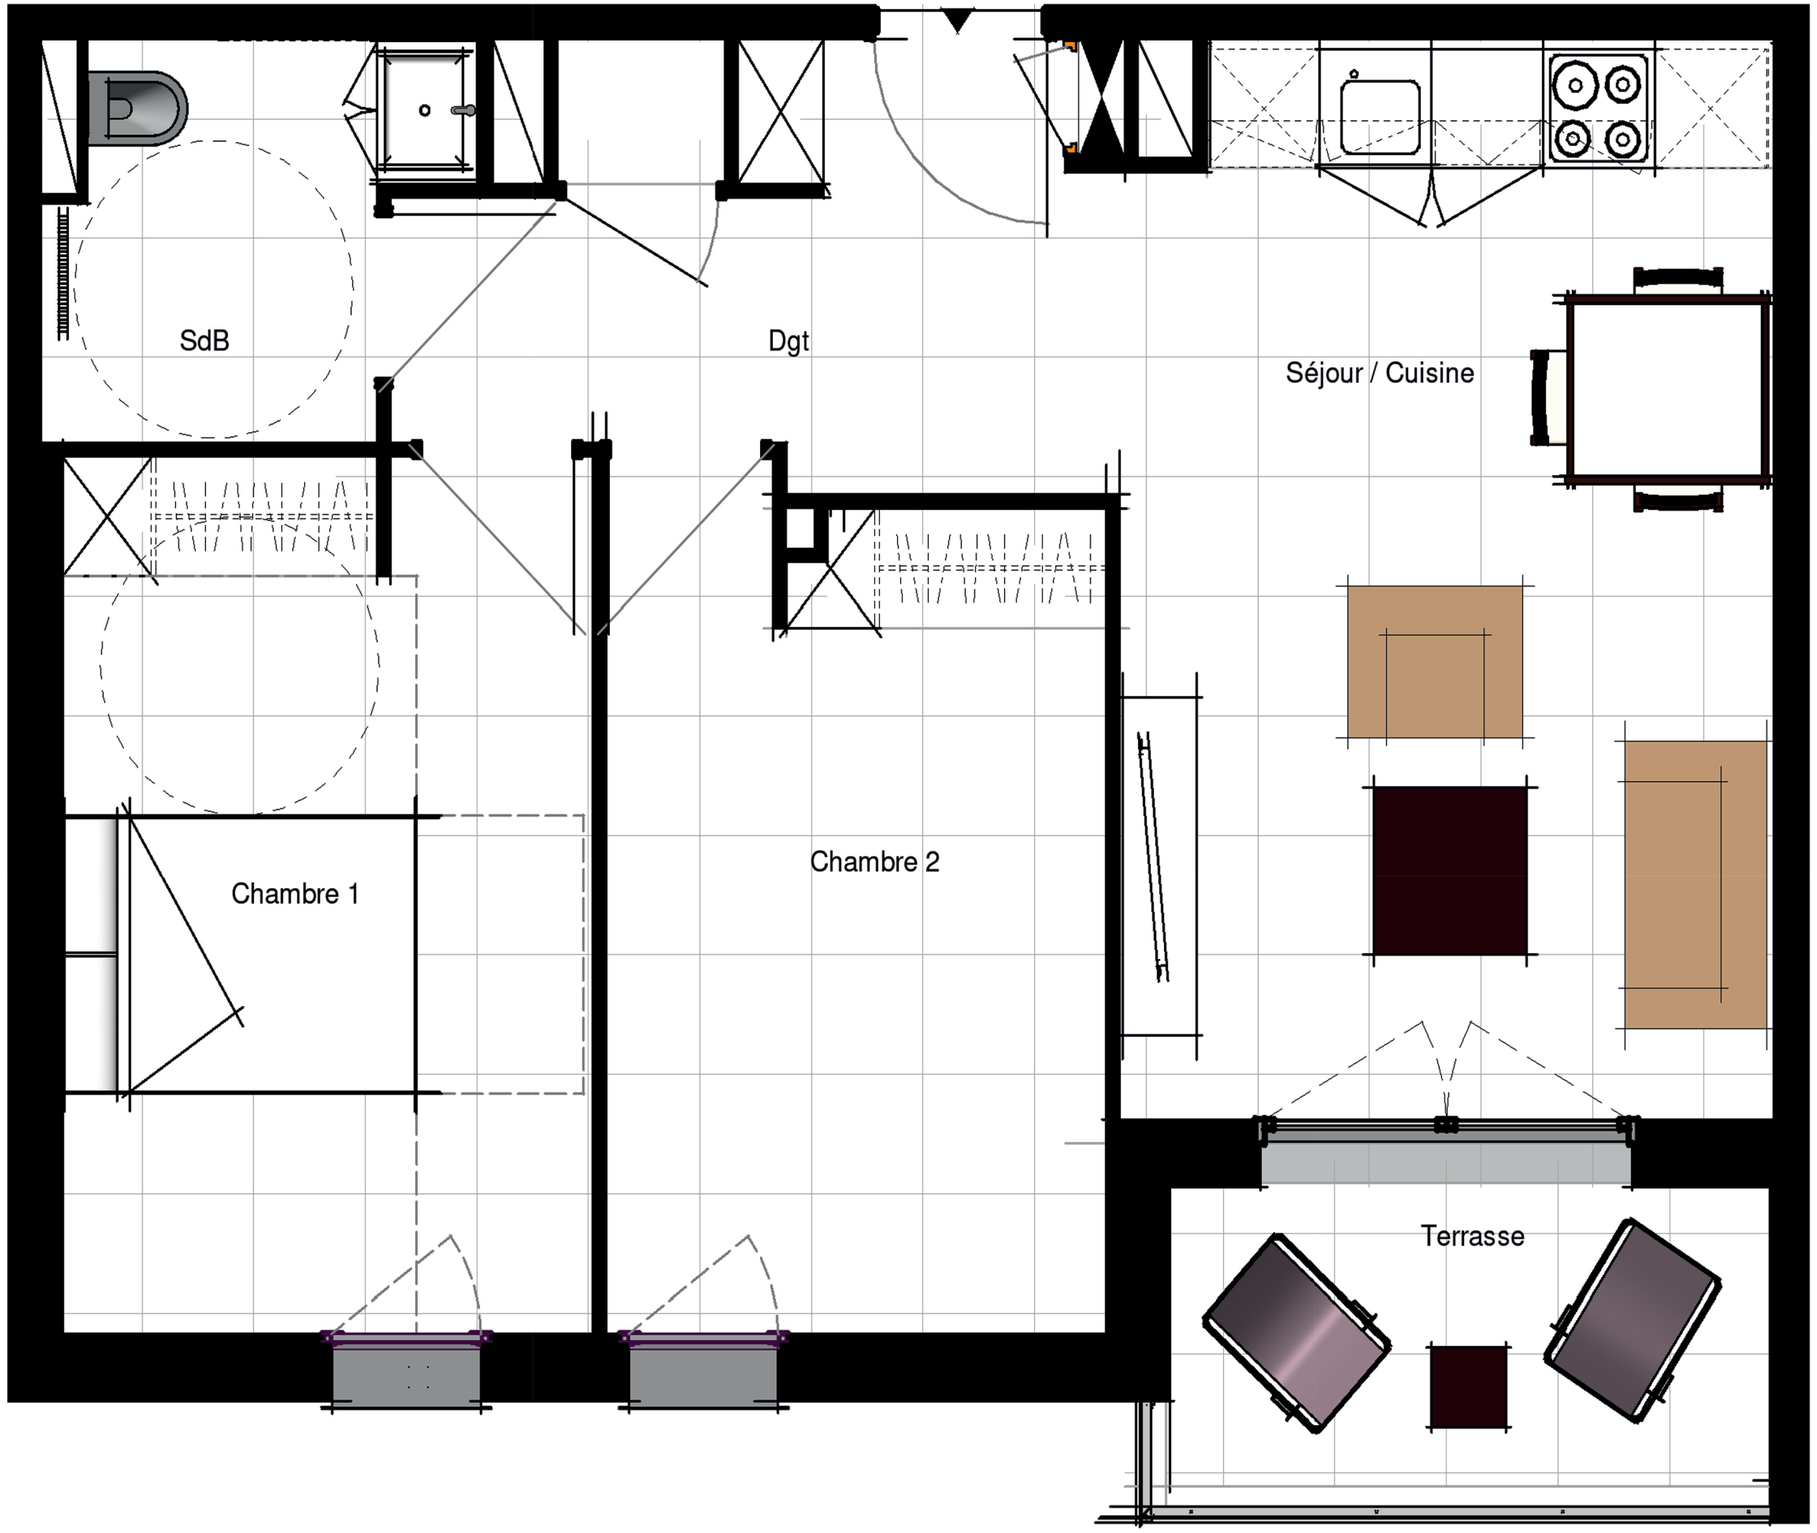

Typologie T3